


F1 acél felszerkezet kiviteli terve M=1;20
Készül: 7 db

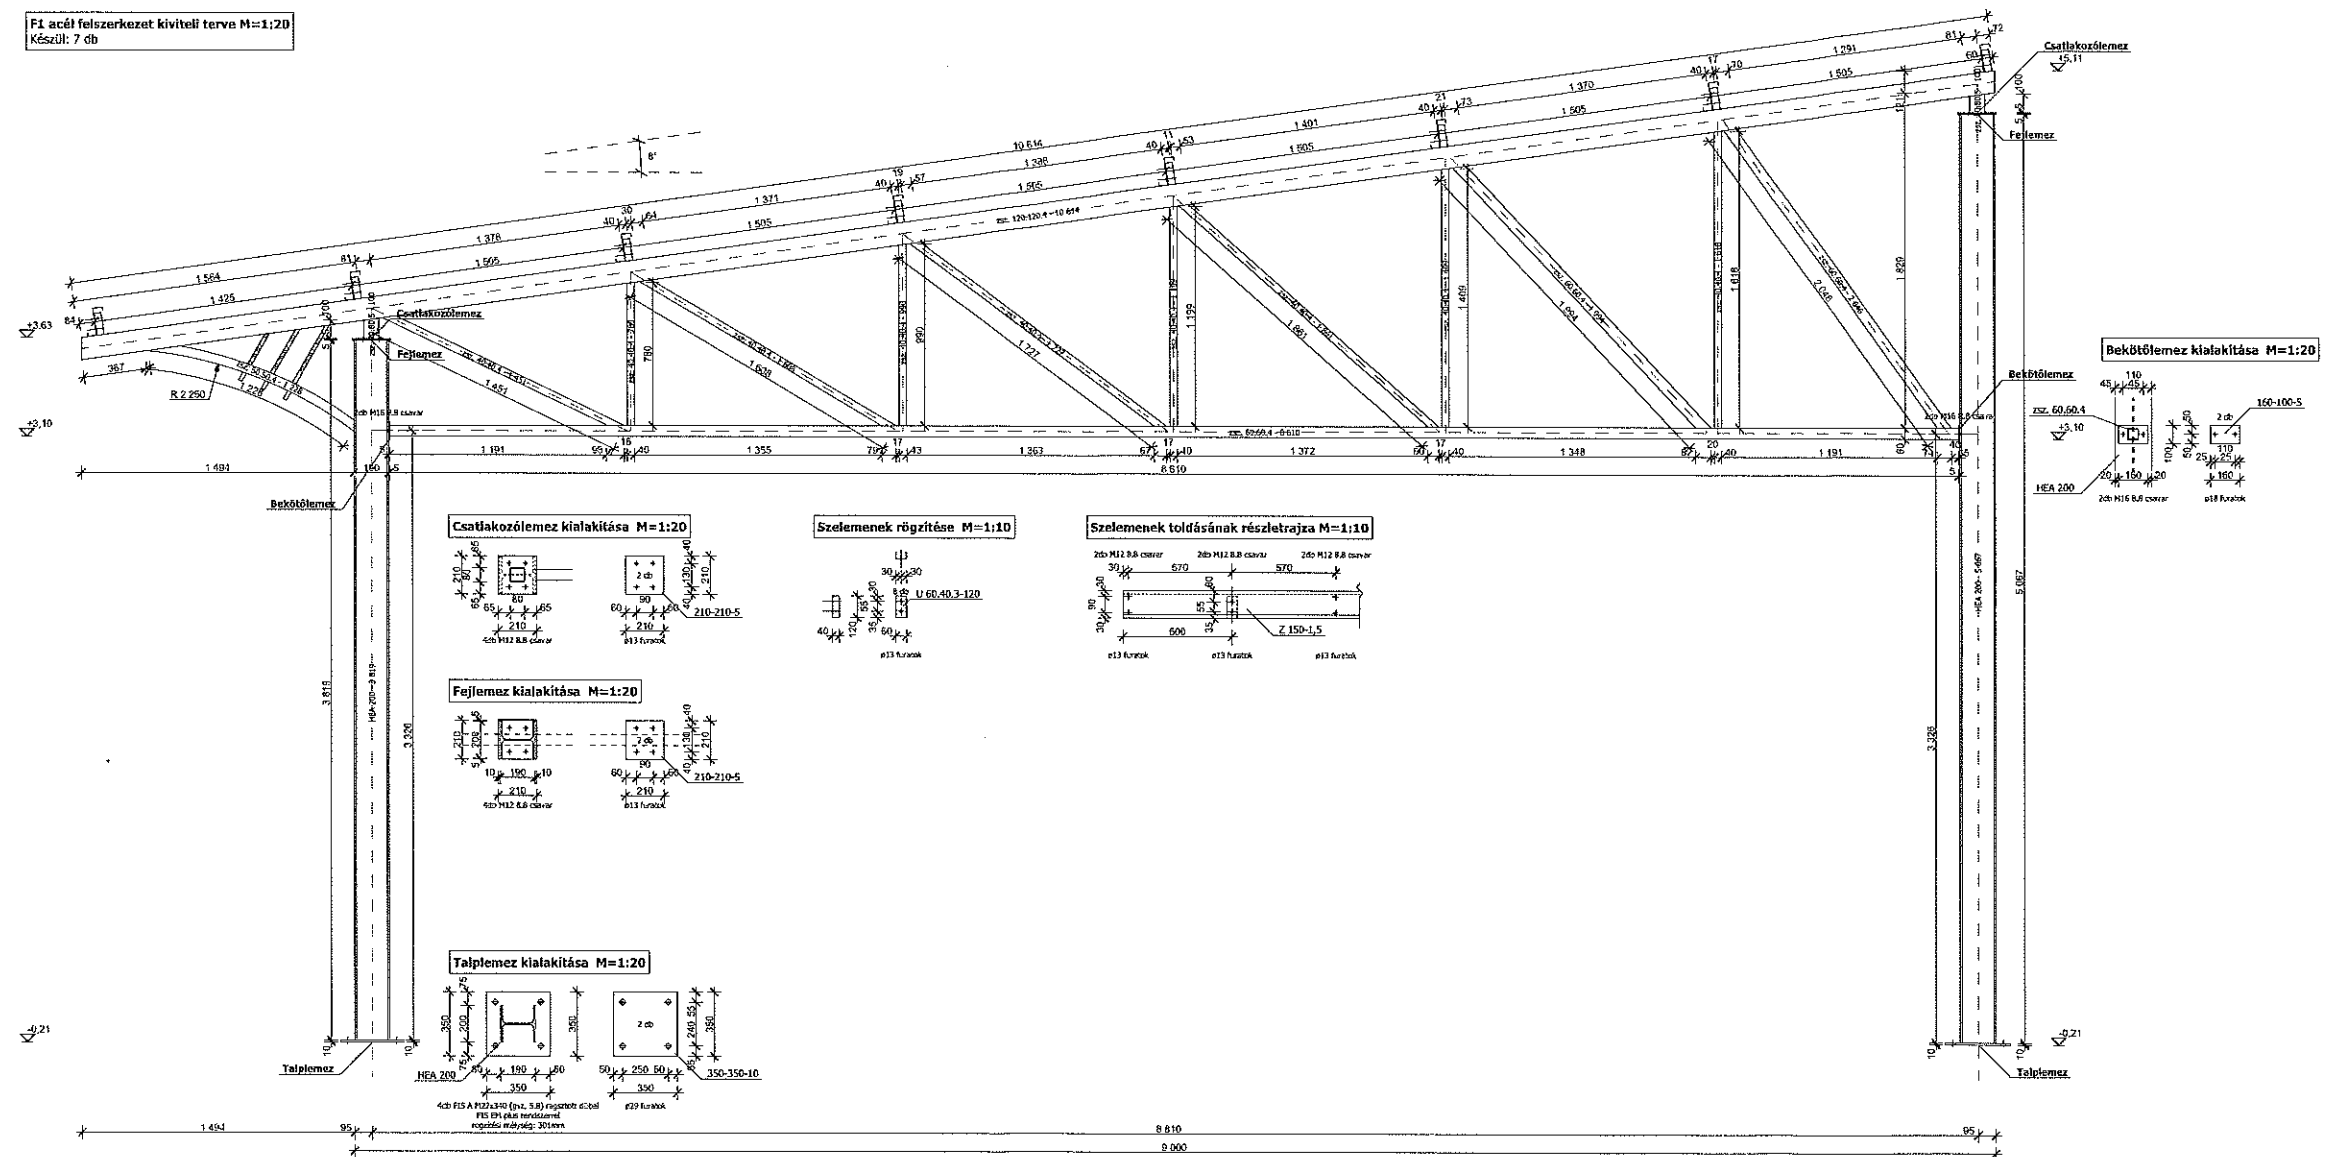

Anyagminőségek:

Anyagjelölések

Vasalattal beton szerkezet

Vasbeton szerkezet

Zsoltó szerkesztő

Térlet szervezeti

References

Kérdés egyeztet

XPS hordozókészítés

EPS hőszigetelés

Beton-, vasbetonszerkezetek:
 Szerelőbél: C25/30-X06-24-F
 Vastalpalat: C25/30-X06-24-F
 Vasbeton alaptálcák: C25/30-XC1-24-F2 betonárkás; 3,0cm
 Vasbeton talpalapok: C25/30-XC2-24-F2 betonárkás; 3,0cm
 Zsalók szerkezetek: C25/30-XC2-24-F2
 Vasak aljzatbeton: C25/30-XC2-24-F2 betonárkás; 3,0cm
 Vasbeton gerendák és koszorúk: C25/30-XC1-24-F2 betonárkás; 2,0cm
 Vasbeton födémek: C25/30-XC1-24-F2 betonárkás; 7,0cm
 Vasbeton lépcsők: C25/30-XC1-24-F2 betonárkás; 2,0cm
 Betoncső: B 500

Acél szerkezetek:

Melegen hengereket, hidegen hajlított acél szerelvények; 5235

Varratok:
sárk varratok: $a=0,7v_{sárk}$
tomp varratok: $a=0$

CO védőgázos varrat készül minden hidegen hajított szelvény esetén.

MUNKA MEGNEVEZÉSE			
TERMELOI: PIAC ÉPÜLET ÉPÍTÉSÉNEK TARTÓSZERKEZETI KIVITELI TERVE ZSELICKISLAK, HRSZ.: 121/4			
TERVEZŐ:	RAJZ MEGNEVEZÉSE:	FELSZERKEZETI KIVITELI TERVE - MÓDOSÍTÁS	
GYURA BALÁZS OKL. ÉPÍTÉSTERVEZŐ T/14-07/29	ÉPÍTŐTÉ: ZSELICKISLAK KÖZSÉGI ONKORMÁNYZAT ZSELICKISLAK, KÖSSÉTH L. U. 57.	MÉSEZÁRANI: M=1:20	KÉPZÉSKÉPE S-07M
ALÁÍRÁS:		DÁTUM 2018. AUGUSZTUSZUS	