

2222 - 151
12012

KFőép170082

Vállalkozási szerződés

19-55/2017.

amely létrejött a

Dunaújváros Megyei Jogú Város Önkormányzata

Címe: 2400 Dunaújváros, Városháza tér 1.

Adószám: 15727000-2-07

Bankszámlaszám: OTP Bank Zrt.

11736037-15361363-00000000

Képviselő neve: Cserna Gábor polgármester

M.J.V. Polgármesteri Hivatala	
1. Városüzemeltetési és Beruházási Osztály	
Ezer: 2017 NOV 30	Öl: Balázs
Átv.:	Aláírás:

mint **Megrendelő**, valamint a

DVG Dunaújvárosi Vagyonkezelő

Zártkörűen Működő Részvénytársaság

Címe: 2400 Dunaújváros, Kenyérgyári út 1

Adószáma: 10728491-2-07

Cégjegyzékszám: 07-10-001030

Bankszámlaszám: OTP Bank Zrt.

11736037-20559881-00000000

Képviselő neve: Márai Balázs elnök-vezérigazgató

mint **Vállalkozó**, között az alábbi feltételekkel

1. A szerződés tárgya:

Dunaújváros Megyei Jogú Város Önkormányzata a Modern Városok Program keretében, „Dunaújváros Megyei Jogú Város Önkormányzatának a városi víziközmű-hálózat fejlesztésére irányuló terveinek vizsgálata, szükséges intézkedések megtétele programjához költségvetési források biztosítása” című és GF/SZKF/547/8/2017. számú támogatói okirattal rendelkezik.

Szerződő felek megállapodnak abban, hogy fenti okirat tartalmával összefüggésben elkészítik a víziközmű felújítást, beruházást érintő felújítási-, vízjogi létesítési- és kiviteli terveket.

2. Teljesítési határidő: szerződés aláírását követően 4 hónap

3. Teljesítés tartalma, helye

3.1. A szerződés teljesítésének helye: Dunaújváros Megyei Jogú Város Önkormányzata (2400 Dunaújváros, Városháza tér 1.)

3.2. A tervdokumentáció átadásakor annak átvételét átvételi elismervénnyel kell igazolni, amelyen a szolgáltatás tárgyát, az átvétel időpontját, az átvevő nevét és aláírását pontosan kell feltüntetni.

3.3. A tervdokumentáció leszállítása után a **Megrendelő** véleményezi a dokumentációt és arról 5 napon belül értesíti **Vállalkozót**. Amennyiben javításra szorul a terv, **Vállalkozó** azt 10 napon belül javítja.

- 3.4. A **Megrendelő** a teljesítésigazolást akkor állítja ki, amikor az általa véleményezett dokumentációt **Vállalkozó** szükség szerint módosította és ezt követően **Megrendelő** a dokumentációt megfelelőnek találta.
- 3.5. Teljesítési példányszám: 2 pld. nyomtatott, 1 pld. elektronikus adathordozón. A tervdokumentáció átvételét a **Megrendelő** írásban köteles elismerni.
- 3.6. Az elkészítendő dokumentáció tartalma:
A tervdokumentáció feleljen meg a 18/1996. (VI. 13.) KHVM rendeletben foglaltaknak.
4. **Vállalkozási díj:**
62.250.000,- Ft + ÁFA, bruttó **79.057.500,- Ft**, azaz **hetvenkilencmillió-ötvenhétezer-ötszáz forint**,
Vállalkozó 1db előleg számla és 2 db résszámla benyújtására jogosult az alábbiak szerint:
- szerződés aláírásával egyidejűleg **előleg 20% összegben: 12.450.000,- Ft + Áfa**
 - **első résszámla**, a vízjogi létesítési engedélyes tervek, az építés alatti forgalomszabályozási tervek valamint a vasúti keresztezési tervek leszállítását követően 60% összegben: **37.350.000,- Ft + Áfa**
 - **végsszámla**, a kiviteli tervek és tervezői költségvetések leszállítását követően 40% összegben: **24.900.000,- Ft + Áfa**, az igénybe vett előleg elszámolása a végsszámlában történik.
- Megrendelő** a vállalkozói számlák átvételét követő **30 napon belül** fent megadott bankszámlájára átutalja. A számlához mellékelni kell a **Megrendelő** teljesítés igazolását.
5. A terv elkészítéséhez szükséges, rendelkezésére álló műszaki dokumentációt **Megrendelő** térítésmentesen a **Vállalkozó** rendelkezésére bocsátja. Amennyiben **Megrendelő** tudomást szerez az adatszolgáltatásban megadottaktól történő eltérésről, arról **Vállalkozót** soron kívül tájékoztatja.
6. **Vállalkozó** a tervdokumentáció elkészítése során köteles a mindenkor hatályos műszaki előírások maradéktalan betartására.
7. **Szerződő felek** kijelentik, hogy a szerződés teljesítése érdekében együttműködnek, egymást minden lényeges körülményről tájékoztatják. A **Vállalkozó** vállalja, hogy a tervezés állásáról folyamatosan, a **Megrendelő** igénye szerinti gyakorisággal tájékoztatja a **Megrendelőt**. A **Vállalkozó** vállalja, hogy amennyiben a **Megrendelő** részéről új, a tervezési szerződés tárgyát nem képező igények merülnek fel, azok teljesíthetőségéről, határidő és költségkihatásáról 3 munkanapon belül nyilatkozik. A **Megrendelő** vállalja,

hogy a **Vállalkozó** kérésére a szükséges iránymutatást megadja, és a döntést igénylő kérdésekben 3 munkanapon belül a megkeresésétől kezdődően nyilatkozik.

8. Megrendelő részéről szakmai nyilatkozattételre jogosult:

Név: Markóth Béla

Cím: 2400 Dunaújváros, Városháza tér 1.

Telefon/fax: +36 20 248 6156

E-mail: markoth@pmh.dunanet.hu

Vállalkozó részéről szakmai nyilatkozattételre jogosult:

Név: Gergő Edmond

Cím: 2400 Dunaújváros, Kenyérgyári út 1.

Telefon/fax: +36 20 505 2622

E-mail: gergo.edmond@dvgzrt.hu

9. A Megrendelő kötelezettsége:

9.1. A **Megrendelő** vállalja, hogy a **Vállalkozó** szerződésszerű szolgáltatását átveszi, és ezért a 4. pontban meghatározott díjat fizeti.

9.2. A **Megrendelő** vállalja, hogy a tervezéshez szükséges, rendelkezésére álló dokumentumokat a **Vállalkozó** részére a szerződés aláírását követően 1 napon belül átadja.

10. A Megrendelő jogai

10.1. **Megrendelő** a tervet rendeltetés szerűen felhasználhatja.

10.2. **Vállalkozó** úgy nyilatkozik, hogy az általa a jelen szerződés alapján a **Megrendelő** részére szolgáltatott dokumentumok, azaz a tervdokumentáció felhasználói joggal rendelkeznek.

10.3. A jelen szerződés aláírásával a **Megrendelő** kizárólagos jogot szerez az elkészült tervdokumentáció felhasználására. A **Megrendelő**nek a jelen szerződés alapján megszerzett felhasználói jogosultsága területi és időbeni korlátozás nélküli, különösen az alábbi felhasználási módokra terjed ki: többszörözés, (ide értve a Tervek képfelvételre való rögzítése, illetve annak számítógéppel vagy elektronikus adathordozóra történő másolását); terjesztés; nyilvános előadás; átdolgozás; kiállítás; a használat, hasznosítás, illetve ezen jogok ingyenesen vagy ellenszolgáltatás fejében történő átengedése; megterhelése, illetve a fent felsorolt jogok átruházása.

A **Vállalkozó** ezzel egyidejűleg a tervdokumentáció további felhasználására való jogosultságát elveszti, és a továbbiakban a dokumentáció felhasználására nem adhat kívülállónak engedélyt.

10.4. Felek rögzítik, hogy a jelen megállapodás értelmében a vállalkozási díj a felhasználói jogok átruházására tekintettel került meghatározásra.



10.5. A **Vállalkozó** hozzájárulását adja ahhoz, hogy a jelen vállalkozási szerződés alapján elkészült tervdokumentációt a **Megrendelő** rendezési tervekhez, engedélyezési tervekhez, tendertervekhez, kiviteli tervekhez, technológiai tervekhez, egyéb részletrajzokhoz, műszaki dokumentációkhoz, stb. harmadik személy rendelkezésére bocsássa. A tervdokumentáció előzőekben körülírt felhasználásának időtartama és a felhasználások száma szerint is korlátlan. A **Vállalkozó** részére az előzőekben körülírt felhasználásért külön díjazás, térítés, és egyéb vagyoni jellegű ellenszolgáltatás nem jár, a megjelölt körben a felújítási tervvel a **Megrendelő** szabadon rendelkezik. A felhasználási engedély nem érinti a **Vállalkozó** személyéhez fűződő szerzői jogait.

11. A Vállalkozó kötelezettsége:

11.1. A **Vállalkozó** köteles a szerződést a magyar jogszabályoknak és szabványoknak, szakmai előírásoknak, továbbá a vonatkozó szakmai és hatósági, valamint a jelen szerződésben meghatározott előírásoknak megfelelően teljesíteni.

11.2. A **Vállalkozó** a szerződés teljesítése során a **Megrendelő** szakmai és gazdaságossági szempontjainak figyelembevételével végzi tevékenységét.

11.3. A **Vállalkozó** a szerződés teljesítése során a Ptk., az épített környezet alakításáról és védelméről szóló 1997. évi LXXVIII. törvény és az építőipari kiviteli tevékenységről szóló 191/2009. (IX. 15.) Korm. rendelet, továbbá a rá irányadó jogszabályi előírásoknak és szakmai szokásoknak megfelelően jár el.

12. A Vállalkozó felelős:

12.1. Az általa készített tervdokumentáció műszaki tartalmának szakszerűségéért, valós állapotnak megfelelő tartalmáért.

12.2. A tervdokumentáció készítésében (részben vagy folyamatosan) részt vevő, a tervezői, szakértői feladatokat szakmai tartalmának megfelelő szakismerettel és jogosultsággal rendelkező szakági tervezők, szakértők kiválasztásáért.

12.3. A szakági tervezők, szakértők közötti egyeztetések koordinálásáért, terveik összehangolásáért.

12.4. A **Vállalkozó** a **Megrendelő** hozzájárulása nélkül vehet igénybe alvállalkozót és teljesítési segédet (társtervezőt, társszakértőt, illetve szakági tervezőt és szakértőt).

13. Szerződésszegés:

13.1. A határidők késedelmes teljesítése esetén a **Vállalkozó** a késedelem minden napjára a késedelemmel érintett részteljesítés nettó tervezői díj alapján számított napi 1 % kötbért köteles fizetni a **Megrendelő**nek. Az egyes késedelmes részteljesítések esetén számított

késedelmi kötbér összege azonban nem lehet több, mint az adott részteljesítés nettó tervezői díjának 20 %-a.

- 13.2. Hibás teljesítés esetén a **Vállalkozó** a jótállási és szavatossági felelősségén túl kötbér és kártérítési felelősséggel tartozik. A hibás teljesítési kötbér mértéke 20 %, alapja a nettó tervezői díj.
- 13.3. A **Vállalkozónak** felróható ellehetetlenülés, a **Vállalkozó** által a teljesítés jogos ok nélküli megtagadása és a felróható magatartása miatt a **Megrendelő** által jogszerűen gyakorolt elállás, felmondás esetén a **Vállalkozó** kötbér és kártérítési felelősséggel tartozik. A meghiúsulási kötbér mértéke 20 %, alapja a nettó tervezői díj.
- 13.4. A **Megrendelő** a **Vállalkozóval** szemben a tervdokumentáció hibája miatt mindaddig érvényesítheti a szerződésszegésből fakadó jogait, amíg a terv alapján kivitelezett szolgáltatás tervhibával összefüggő hibás teljesítése miatt jogok gyakorolhatók.

14. Elállás, felmondás:

- 14.1. A **Megrendelő** a szerződéstől a szerződés teljesítésének megkezdése előtt bármikor elállhat, ezt követően a teljesítésig a szerződést felmondhatja.
- 14.2. A **Megrendelő** elállása, vagy felmondása esetén köteles a **Vállalkozónak** a díj arányos részét megfizetni, és a szerződés megszüntetésével okozott kárt megtéríteni azzal, hogy a kártalanítás a tervezői díjat nem haladhatja meg.
- 14.3. Ha a **Megrendelő** célszerűtlen vagy szakszerűtlen utasítást ad, a **Vállalkozó** köteles őt erre figyelmeztetni. Ha a **Megrendelő** a figyelmeztetés ellenére utasítását fenntartja, a **Vállalkozó** a szerződéstől elállhat.

15. Vállalkozói nyilatkozatok:

- 15.1. A **Vállalkozó** kijelenti, hogy rendelkezik a feladat teljesítéséhez szükséges Vállalkozói jogosultsággal, és érvényes Vállalkozói felelősségbiztosítással.
- 15.2. A **Vállalkozó** felelősséget vállal az általa készített tervdokumentáció alkalmazhatóságáért, különösen közbeszerzési pályázatban való felhasználhatóságáért.
- 15.3. A **Vállalkozó** kijelenti, hogy az általa készített tervdokumentáció megfelel a vonatkozó jogszabályoknak és a 18/1996. (VI. 13.) KHVM rendeletben szereplő követelményeknek.
- 15.4. A **Vállalkozó** jogszatossággal tartozik azért, hogy harmadik személynek nincs olyan joga, amely a terv felhasználását akadályozza vagy korlátozza.



16. Egyéb rendelkezések:

- 16.1. A felek megállapodnak abban, hogy a jelen szerződésben foglaltakat, valamint a teljesítés során az egymásnak átadott információkat bizalmasan kezelik.
- 16.2. A felek kijelentik, hogy a közöttük esetleg felmerülő viták rendezését békés úton kísérlik meg, ennek eredménytelensége esetén a viták eldöntésére – hatáskörtől függően - a Dunaújvárosi Járásbíróság, vagy a Székesfehérvári Törvényszék bíróság kizárólagos illetékességét kötik ki.

Ezt a szerződést a felek elolvasás, valamint a tartalmának részletes megtárgyalása és megértése után, mint akaratukkal mindenben egyezőt helyben hagyólag írják alá.


Dunaújváros, 2017. 11. 24.

Dunaújváros, 2017. 11. 27.

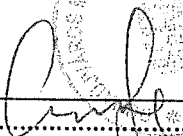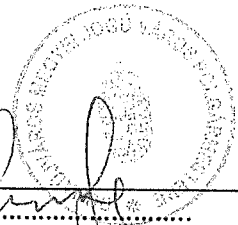
 		 
Megrendelő képviseletében Dunaújváros Megyei Jogú Város Önkormányzata Cserna Gábor polgármester		Vállalkozó képviseletében DVG Dunaújvárosi Vagyonkezelő Zártkörűen Működő Részvénytársaság Márai Balázs elnök-vezérigazgató

Pénzügyi ellenjegyzés:

2017..... 11. 23.

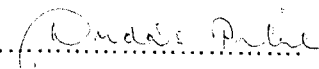.....

Dudás Pálné
Költségvetési és Pénzügyi Osztályvezető

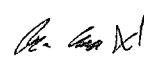2. sz. melléklet

Tárgy MVP-víziközmű-hálózat fejlesztésére irányuló tervei
Feladó Gergő Edmond <gergo.edmond@dvgzrt.hu>
Címzett Béla Markóth <markoth@pmh.dunanet.hu>
Másolat Kindle-Vincze Márta <vinczemarta@pmh.dunanet.hu>
Dátum 2017/11/09 14:39

PMH WEBMAIL
DunaNet

- Tervezesi_program.pdf (10 MB)
- VSZ_tervezes_PH.docx (40 KB)

Tisztelt Osztályvezető Úr!

Előzetes egyeztetéseinknek megfelelően levelem mellékleteként megküldöm Önnek a **tervezési programot** a "Dunaújváros Megyei Jogú Város Önkormányzatának a városi víziközmű-hálózat fejlesztésére irányuló terveinek a Modern Városok Program keretében megvalósuló fejlesztéseire vonatkozóan"

Kérem Tisztelt Osztályvezető Urat, hogy terjessze a Közgyűlés elé a tervezési feladat "in-house" beszerzés keretében történő megvalósítását a DVG Zrt. által. Mivel a beszerzés a MVP keretében történik, nincs szükség több ajánlattevőre.

A fenti tervezési programra vonatkozó tervezési ajánlatunk: 62.250.000,- Ft + Áfa, azaz hatvankettőmillió-kettőszázötvenezer forint + Áfa

Köszönettel

Gergő Edmond
operatív igazgató



Székhely:

H-2400 Dunaújváros, Kenyérgyári út 1.

Mobil: +3620-5052-622

Tel.: +3625-551-403

Fax: +3625-551-409

e-mail: gergo.edmond@dvgzrt.hu

web: www.dvgzrt.hu

TERVEZÉSI PROGRAM

**Dunaújváros Megyei Jogú Város Önkormányzatának a városi
víziközmű-hálózat fejlesztésére irányuló terveinek
a Modern Városok Program keretében megvalósuló
fejlesztéseire vonatkozóan**

2017. szeptember 22.



Tartalomjegyzék

1. Tervezési program	3
1.1 Meglévő csápos kutak felújítása	3
1.1.1 Felújítási terv műszaki tartalma	3
1.1.2 Meglévő csáposkutak	3
1.2 Venyimi út – Papírgyár új ivóvíz összekötő, körösítő vezeték	4
1.2.1 A vezeték célja	4
1.2.2 Meglévő állapot	4
1.2.3 Tervezett vezeték	5
1.3 DUNAFERR Stadion – Papírgyár ivóvíz vezeték	5
1.3.1 A vezeték célja	5
1.3.2 Meglévő állapot	5
2. Alapadatok	6
2.1.1 A megvalósítás helyszínei	6
2.1.1.1 Meglévő 5 db csáposkút felújítása	6
2.1.1.2 Venyimi út – Papírgyár új ivóvíz összekötő, körösítő vezeték	7
2.1.1.3 DUNAFERR Stadion – Papírgyár ivóvíz vezeték	8

Mellékletek:

- | | |
|------------------|---|
| 1. sz. melléklet | Meglévő csáposkutak helyei |
| 2. sz. melléklet | Venyimi út - Papírgyár új ivóvíz körösítő vezeték nyomvonala |
| 3. sz. melléklet | DUNAFERR Stadion – Papírgyár ivóvíz vezeték rekonstrukció
nyomvonala |

1. Tervezési program

1.1 Meglévő csápos kutak felújítása

A kutak felújítására vonatkozóan komplett felújítási tervet és tételes tervezői költségvetést kell készíteni, olyan formában, hogy az lehetőség szerint ne legyen vízjogi létesítési engedély köteles.

A felújítási tervet helyszíni felmérés alapján és a jelenlegi víziközmű üzemeltetővel történő egyeztetés szerint kell elkészíteni az eredeti kút paramétereknek megfelelően.

A tervdokumentációt a 18/1996. (VI. 13.) KHVM rendeletnek megfelelően kell elkészíteni.

1.1.1 Felújítási terv műszaki tartalma

A kutak már rég nem az eredeti hozammal, kapacitással működnek. A teljes gépészeti felújításuk, de főleg a kút csápjainak tisztítása és szükség szerint új csápok kisajtolása elengedhetetlen a város biztonságos vízellátásához.

A felújítási tervnek tartalmaznia kell:

- a szivattyúk cseréjét,
- a meglévő csápok tisztását,
- szükség szerinti új csápok kihajtását,
- szintszabályozás felújítását
- csővezetékek, elzáró szerelvények cseréjét
- szükség szerint a kúttest tisztítását, a szerkezet javítását

1.1.2 Meglévő csáposkutak

A víztermelő telep kapacitását jelenleg a Szalki-szigeten mélyített 5 db csápos kút biztosítja. A kutak mintegy 10056 m³/d, éves szinten kb. 3 600 000 m³/év vízmennyiség kitermelését végzik.

A kutak építéskori vízhozama:

S.sz.	Kat. szám	Átlagos l/perc	Maximális	Vízhozam
I.	B-50	1.200	1.666	2408
II.	B-51	1.300	4.125	5940
III.	B-52	1.000	2.880	4150
IV.	B-53	1.300	2.569	3700
V.	B-54	1900	4.250	6120
Összese			15490 l/perc	22.318 m ³ /d

A kutak eredeti vízhozama lecsökkent, így jelenleg maximálisan 18000 m³/d kitermelésére van lehetőség.

1.2 Venyimi út – Papírgyár új ivóvíz összekötő, körösítő vezeték

A körösítő vezetékre vonatkozóan vízjogi létesítési engedélyes tervet valamint kiviteli tervet kell készíteni, továbbá a kiviteli tervhez tételes tervezői költségvetést.

A tervdokumentációt a 18/1996. (VI. 13.) KHVM rendeletnek megfelelően kell elkészíteni.

1.2.1 A vezeték célja

Venyimi út - Papírgyár új ivóvíz összekötő, körösítő vezeték megépítése (kb. 6 km hosszban) megteremtené a város déli területének biztonságos ivóvíz ellátását és jelentősen növelné az eddig ellátott területek ivóvíz ellátásának üzembiztonságát.

Ez a beruházás jelentősen emelné a Papírgyári úton lévő, jelenleg ágvezetéken vizet vételező fogyasztók biztonságát, továbbá lehetőséget teremtené a Déli terület ellátásához, ill. a körösítés révén a teljes város ivóvízellátás biztonságát is szolgálná.

Mivel olyan helyen épülne új vezeték, ahol eddig nem létezett, így a meglévő állapot csak arra a vezetékszakra értelmezhető, amellyel kiegészítve az új vezeték egy új, körösített rendszert alkot.

1.2.2 Meglévő állapot

A Venyimi út Dunaújváros Újtelep városrészét szeli két részre ÉK-DNy irányban. Keleti vége a Petőfi Sándor utcába, nyugati vége a 6-os főközlekedési útba torkollik, hossza ~1200 fm.

Csaknem teljes hosszán ivóvíz gerincvezeték húzódik, az alábbi paraméterekkel:

- Petőfi Sándor utca - Jókai utca közötti szakasz 480 fm DN100 ÖV
- Jókai utca - Zrínyi utca között 650 fm DN200 átmérővel. A Kinizsi utca és Zrínyi utca között acél, a többi szakaszon öntöttvas anyagú vezeték található.

1.2.3 Tervezett vezeték

Az új körösítő ivóvízvezeték - feltételezett - nyomvonala a Venyimi út és a Zrínyi utca keresztezésétől indul nyugatra, majd végig a 6-os út mentén halad (annak keleti oldalán) a Papírgyári útig. A fent felvázolt nyomvonalon kialakított vezeték hossza ~6000 fm. A vezeték nyomvonalát és műszaki paramétereit a víziközmű üzemeltetővel egyeztetve kell kidolgozni.

1.3 DUNAFERR Stadion – Papírgyár ivóvíz vezeték

A vezeték rekonstrukcióra vonatkozóan vízjogi létesítési engedélyes tervet valamint kiviteli tervet kell készíteni, továbbá a kiviteli tervhez tételes tervezői költségvetést.

A tervdokumentációt a 18/1996. (VI. 13.) KHVM rendeletnek megfelelően kell elkészíteni.

1.3.1 A vezeték célja

DUNAFERR Stadion – Papírgyár ivóvíz vezeték rekonstrukció (kb. 4,4 km hosszban) megvalósítása jelentősen javítana a Papírgyári úton lévő nagyfogyasztók ivóvíz ellátásának üzembiztonságán. Amennyiben megépül az előző pontban szereplő körösítő vezeték, akkor a teljes város ivóvíz ellátásának üzembiztonsága is megnövekedne.

1.3.2 Meglévő állapot

A Papírgyári út a Zöldsáv II. megnevezésű városrész déli oldalától, a Hunyadi út és a Vasmű út keresztezésétől indul először D-K-i, majd déli irányba, végig a Keleti gazdasági terület mentén ~1,7 km hosszban, majd a Dunafer és Déli Iparterület határánál D-Ny-i irányba fordulva, további 1,7 km után torkollik bele a 6-os főközlekedési útba.

A tervezett vezeték részben rekonstrukciója, részben építése a Vasmű úton található Dunafer stadiontól indul. Eddig a pontig az 1200 m³-es Építők útja mentén található

víztoronytól a Fenyő közön haladó DN400, valamint az Árnyas sétányon futó DN315 vezetéken jut el a víz. A tervezett vezeték ettől a ponttól kezdve halad végig a fenti nyomvonalon, egészen a 6-os főközlekedési útig, ahol csatlakozik a Venyimi út - Papírgyári út között létesítendő körösítő vezetékhez. A fent felvázolt nyomvonalon kialakított vezeték hossza ~4400 fm. A vezeték nyomvonalát és műszaki paramétereit a víziközmű üzemeltetővel egyeztetve kell kidolgozni.

2. Alapadatok

2.1.1 A megvalósítás helyszínei

2.1.1.1 Meglévő 5 db csáposkút felújítása

Település:	Dunaújváros
Irányítószám:	2400
Közterület (út, utca, tér, köz, egyéb)	Szalki-sziget, Ruhagyári út
Házszám:	-
Helyrajzi szám:	3372
Az ingatlan jogi helyzete, az igénybevétel jogcíme:	Önkormányzati tulajdonú vagyongazdálkodó cég tulajdonában áll, vízműtelep
Amennyiben az Önkormányzat nem tulajdonos/vagyongazdálkodó/használatra jogosult, akkor rendelkezik-e hozzájárulással a projekt megvalósíthatóságát illetően, ha nem akkor ezt, hogyan kívánja megszerezni.	-

2.1.1.2 Venyimi út – Papírgyár új ivóvíz összekötő, körösítő vezeték


Település:	Dunaújváros
Irányítószám:	2400
Közterület (út, utca, tér, köz, egyéb)	Venyimi út – 6. sz. főút mellett – Papírgyári út
Házszám:	-
Helyrajzi szám:	1.: 1028, 785/3, 777/1, 775/1, 3617, 3618, 3619, 0216, 0221, 0225, 0226, 0228, 0229, 0231, 0234/3, 3662 2.: 772/12, 785/1, 785/4, 772/34, 772/33, 777/2, 0232, 0233, 0234/4, 0234/5, 0234/2, 0236/2
Az ingatlan jogi helyzete, az igénybevétel jogcíme:	1.: Önkormányzati tulajdon 2.: Idegen tulajdon
Amennyiben az Önkormányzat nem tulajdonos/vagyonkezelő/használatra jogosult, akkor rendelkezik-e hozzájárulással a projekt megvalósíthatóságát illetően, ha nem akkor ezt, hogyan kívánja megszerezni.	2.: nem rendelkezik hozzájárulással, a hozzájárulás megszerzésére irányuló folyamat még nem kezdődött meg

2.1.1.3 DUNAFERR Stadion – Papírgyár ivóvíz vezeték

Település:	Dunaújváros
Irányítószám:	2400
Közterület (út, utca, tér, köz, egyéb)	Papírgyári út
Házszám:	-
Helyrajzi szám:	1.: 3662, 3661, 340, 346, 361, 320 2.: 341
Az ingatlan jogi helyzete, az igénybevétel jogcíme:	1.: Önkormányzati tulajdon 2.: Idegen tulajdon
Amennyiben az Önkormányzat nem tulajdonos/vagyonkezelő/használatra jogosult, akkor rendelkezik-e hozzájárulással a projekt megvalósíthatóságát illetően, ha nem akkor ezt, hogyan kívánja megszerezni.	2.: nem rendelkezik hozzájárulással, a hozzájárulás megszerzésére irányuló folyamat még nem kezdődött meg

1. melléklet

MEGLÉVŐ CSÁPOSKUTAK HELYEI - 1:5000

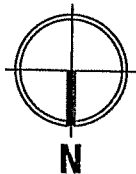

II. Meglévő 5 db csáposkút felújítása (szivattyúk cseréje, meglévő csápok tisztítása, szükség szerinti új csápok kihajtása, szintszabályozás felújítása, stb.), amely megvalósítása üzembiztossá tenné a város víztermelő kapacitását, és új fejlesztési igényekhez biztosítaná a többlet termelőkapacitást.

APÁCZAI CSERE JÁNOS
UTCAI VÍZMŰ TELEP



JELMAGYARAZAT

- Meglévő ivóvíz vezeték - DN700
- Meglévő ivóvíz vezeték - DN600
- Meglévő ivóvíz vezeték - DN500
- Meglévő ivóvíz vezeték - DN400
- Meglévő ivóvíz vezeték - DN300
- Meglévő ivóvíz vezeték - DN63 - DN200
- Városrész határ
- Földrajzi határ
- Duna folyó

2017. szeptember 22.


2. melléklet

VENYIMI ÚT - PAPÍRGYÁR ÚJ IVÓVÍZ KÖRÖSÍTŐ VEZETÉK NYOMVONALA - 1:20 000

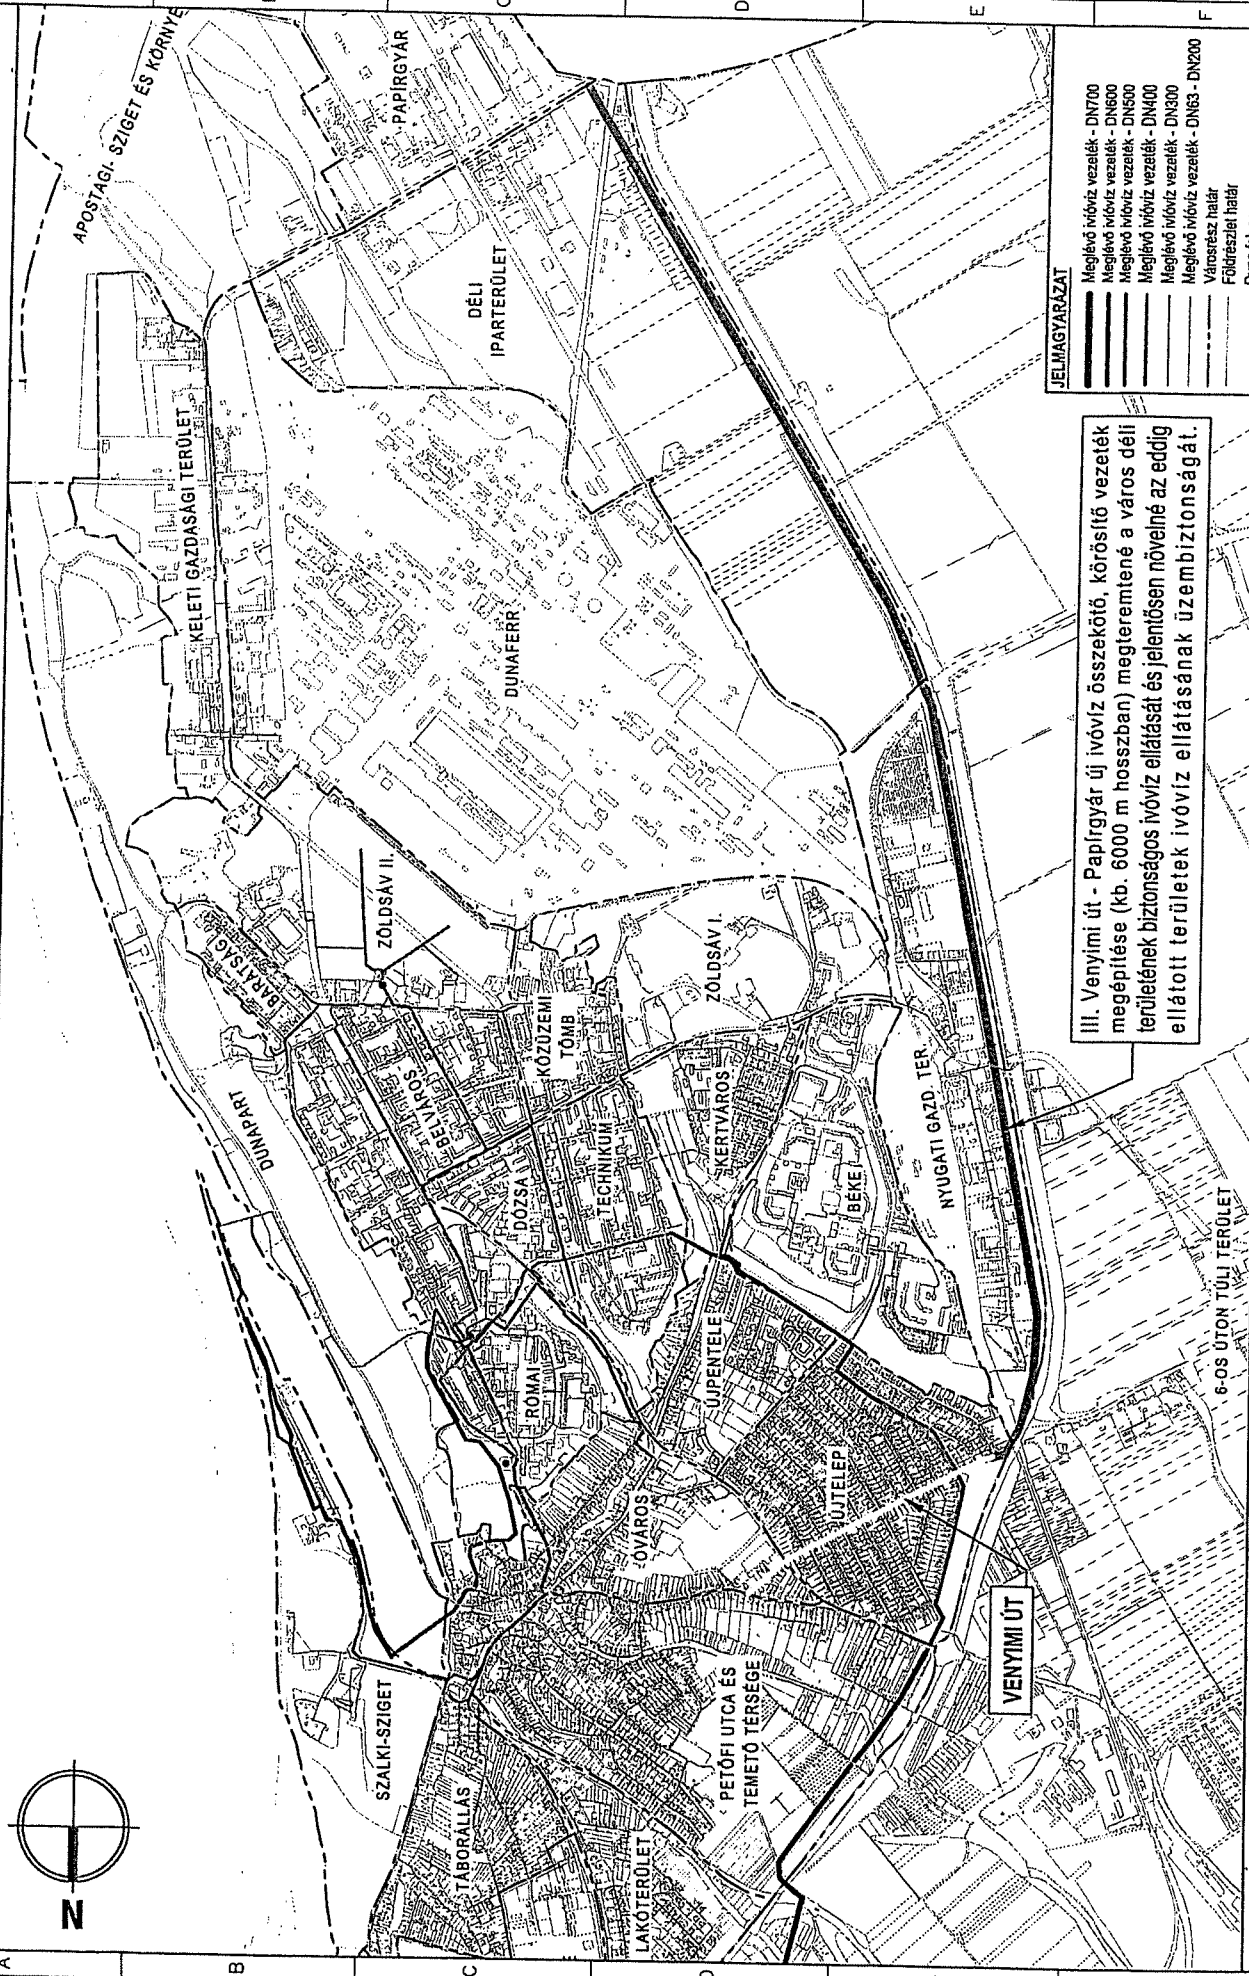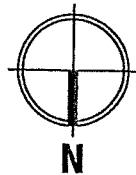


3. melléklet

DUNAFERR STADION - PAPÍRGYÁR IVÓVÍZ VEZETÉK REKONSTRUKCIÓ NYOMVONALA - 1:20 000

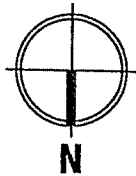

IV. DUNAFERR Stadion - Papírgyár ivóvíz vezeték rekonstrukció (kb. 4400 m hosszban) - ennek megvalósítása jelentősen javítana a Papírgyári úton lévő nagyfogyasztók ivóvíz ellátása üzembiztonságán.

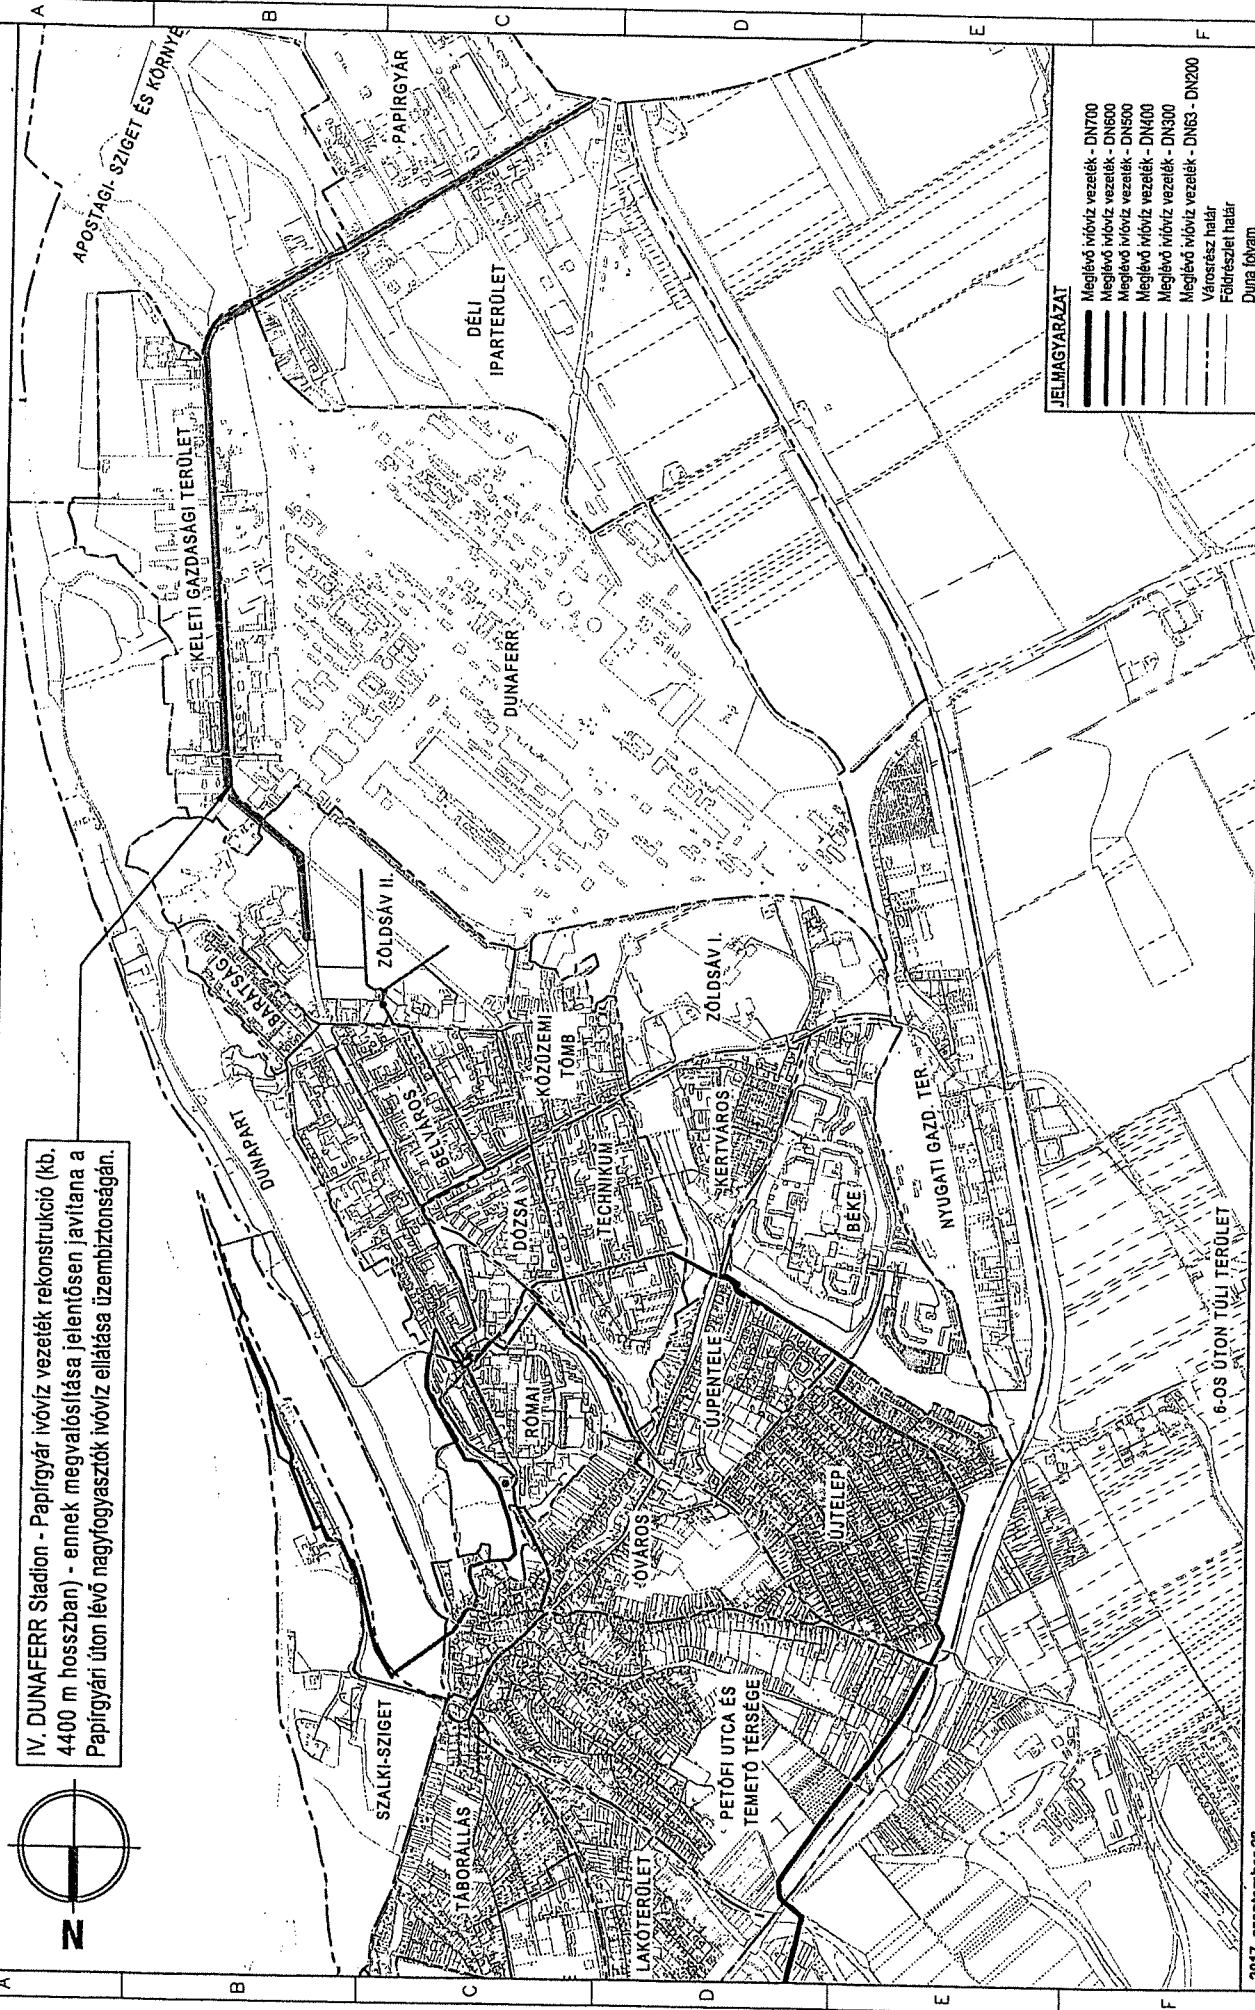

2017. szeptember 22.

ÁTLÁTHATÓSÁGI NYILATKOZAT

a nemzeti vagyonról szóló 2011. évi CXCVI. tv. (Nvtv.) 3. § (1) bek. 1. a) pontjában meghatározott

ÁTLÁTHATÓ SZERVEZET RÉSZÉRE

az államháztartásról szóló 2011. évi CXCV. tv. (Áht.) 41. § (6) bekezdésében előírt kötelezettség teljesítéséhez.

Alulírott

Név: Máдай Balázs Gábor
születéskori név: Máдай Balázs Gábor
anyja neve: Vadász Ágnes
születési helye, ideje: Dunaújváros, 1978.01.21.

mint az

átlátható szervezet neve: DVG Dunaújvárosi Vagyonkezelő Zártkörűen működő
Részvénytársaság
székhelye: 2400 Dunaújváros Kenyérgyári út 1.
adószáma: 10728491-2-07
cégjegyzékszám/nyilvántartásba vételi száma: 07-10-001030

törvényes képviselője – polgári és büntetőjogi felelősségem tudatában - úgy nyilatkozom, hogy az általam képviselt szervezet az Áht. 41. § (6) bekezdésében írtaknak megfelel, azaz a Nvtv. 3. § (1) bek. 1. a.) pontja alapján jogállása az alábbi¹:

- állam
- költségvetési szerv
- köztestület
- helyi önkormányzat
- nemzetiségi önkormányzat
- társulás
- egyházi jogi személy
- olyan gazdálkodó szervezet, amelyben az állam vagy a helyi önkormányzat külön-külön
- vagy együtt 100%-os részesedéssel rendelkezik
- nemzetközi szervezet
- külföldi állam
- külföldi helyhatóság
- külföldi állami vagy helyhatósági szerv
- Európai Gazdasági Térségről szóló megállapodásban részes állam szabályozott piacára bevezetett nyilvánosan működő részvénytársaság

Jelen nyilatkozat alapján tudomásul veszem, hogy

- **a nemzeti vagyon hasznosítására vonatkozó szerződést** a Hivatal/Intézet kártalanítás nélkül és azonnali hatállyal felmondhatja, ha a nemzeti vagyon hasznosításában részt vevő bármely – a hasznosítóval közvetlen vagy közvetett módon jogviszonyban álló harmadik fél – szervezet a nemzeti vagyon hasznosítására vonatko-

1 A megfelelő válasz aláhúzendő.



zó szerződés megkötését követően beállott körülmény folytán már nem minősül átlátható szervezetnek [Nvtv. 11. § (12) bek.];

- központi költségvetési kiadási előirányzatok terhére olyan jogi személlyel, jogi személyiséggel nem rendelkező szervezettel nem köthető érvényesen **visszterhes szerződés**, illetve létrejött ilyen szerződés alapján nem teljesíthető kifizetés, amely szervezet nem minősül átlátható szervezetnek. A Hivatal/Intézet ezen feltétel ellenőrzése céljából, a szerződésből eredő követelések elévüléséig az Áht. 54/A. §-ban foglaltak szerint jogosult a jogi személy, jogi személyiséggel nem rendelkező szervezet átláthatóságával összefüggő, az Áht. 54/A. §-ban meghatározott adatokat kezelni, azzal, hogy ahol az Áht. 54/A. § kedvezményezetttről rendelkezik, azon a jogi személyt, jogi személyiséggel nem rendelkező szervezetet kell érteni [Áht. 41. § (6) bek.];
- a **valótlan tartalmú átláthatósági nyilatkozat** alapján kötött visszterhes szerződést a Hivatal/Intézet felmondja vagy – ha a szerződés teljesítésére még nem került sor – a szerződéstől eláll. [Ávr. 50. § (1a) bek.]
- a Hivatal/Intézet az átláthatósági feltételeknek való megfelelés céljából a szerződésből eredő követelés elévüléséig az Áht. 54/A. §-ban foglaltak szerint jogosult az általam képviselt szervezet átláthatóságával összefüggő, az Áht. 54/A. §-ban meghatározott **adatokat kezelni**.

Kijelentem, hogy amennyiben jelen nyilatkozatban közölt adatok tekintetében bármilyen változás áll be, akkor a módosult adatokkal kiállított átláthatósági nyilatkozatot a változás bekövetkeztétől számított 8 napon belül megküldöm a Hivatal/Intézet részére, vagy amennyiben az általam képviselt szervezet már nem minősül átláthatónak, úgy azt haladéktalanul bejelentem.

Kelt: Dunaújváros, 2017. 11. 28.



DVG
Dunaújvárosi Vagyongazdálkodó
Zártkörűen működő Részvénytársaság

cégszerű aláírás

Mádai Balázs
elnök-vezérigazgató
DVG Zrt.



NYILATKOZAT

Alulírott **Mádai Balázs**, mint a **DVG Dunaújvárosi Vagyonkezelő Zártkörűen Működő Részvénytársaság** (2400 Dunaújváros, Kenyérgyári út 1) elnök-vezérigazgatója ezúton nyilatkozom, hogy Dunaújváros Megyei Jogú Város Önkormányzatával az **MVP keretében megvalósuló vízi-közmű-hálózat fejlesztésére vonatkozó tervezési program** tárgyban kötött vállalkozási szerződésben foglaltak alapján az általam képviselt **DVG Dunaújvárosi Vagyonkezelő Zártkörűen Működő Részvénytársaság** megfelel a közbeszerzésekről szóló 2015. évi CXLI. törvény 9.§. 1. bekezdés h) illetve i) bekezdésében foglaltaknak¹.

Jelen nyilatkozat 4 példányban készült, melyből 3 példányt Dunaújváros Megyei Jogú Város Önkormányzatát illeti meg.

Dunaújváros, 2014.11.27.

DVG
Dunaújvárosi Vagyonkezelő
Zártkörűen Működő Részvénytársaság
1.


Mádai Balázs
elnök-vezérigazgató
DVG Zrt.

¹ A közbeszerzésekről szóló 2015. évi CXLI. törvény 9. § (1) E törvényt nem kell alkalmazni

h) az 5. § (1) bekezdésében meghatározott ajánlatkérő szervezet olyan jogi személlyel kötött szerződésére, amely felett az ajánlatkérő a saját szervezeti egységei felettihez hasonló kontrollt gyakorol, döntő befolyással rendelkezik annak stratégiai céljai meghatározásában és működésével kapcsolatos jelentős döntéseinek meghozatalában, valamint amelyben közvetlen magántőke-részesedés nincsen, és amely éves nettó árbevételének több mint 80%-a a kontrollt gyakorló ajánlatkérővel vagy az ajánlatkérő által e pont szerint kontrollált más jogi személlyel kötött vagy kötendő szerződések teljesítéséből származik;

i) az 5. § (1) bekezdésében meghatározott ajánlatkérő szervezet olyan jogi személlyel kötött szerződésére, amely felett az ajánlatkérő más ajánlatkérőkkel közösen a saját szervezeti egységei felettihez hasonló kontrollt gyakorol, az ajánlatkérők közösen döntő befolyással rendelkeznek annak stratégiai céljai meghatározásában és működésével kapcsolatos jelentős döntéseinek meghozatalában, valamint amelyben közvetlen magántőke-részesedés nincsen, és amely éves nettó árbevételének több mint 80%-a a kontrollt gyakorló ajánlatkérővel (ajánlatkérőkkel) vagy az ajánlatkérő által e pont szerint kontrollált más jogi személlyel kötött vagy kötendő szerződések teljesítéséből származik;